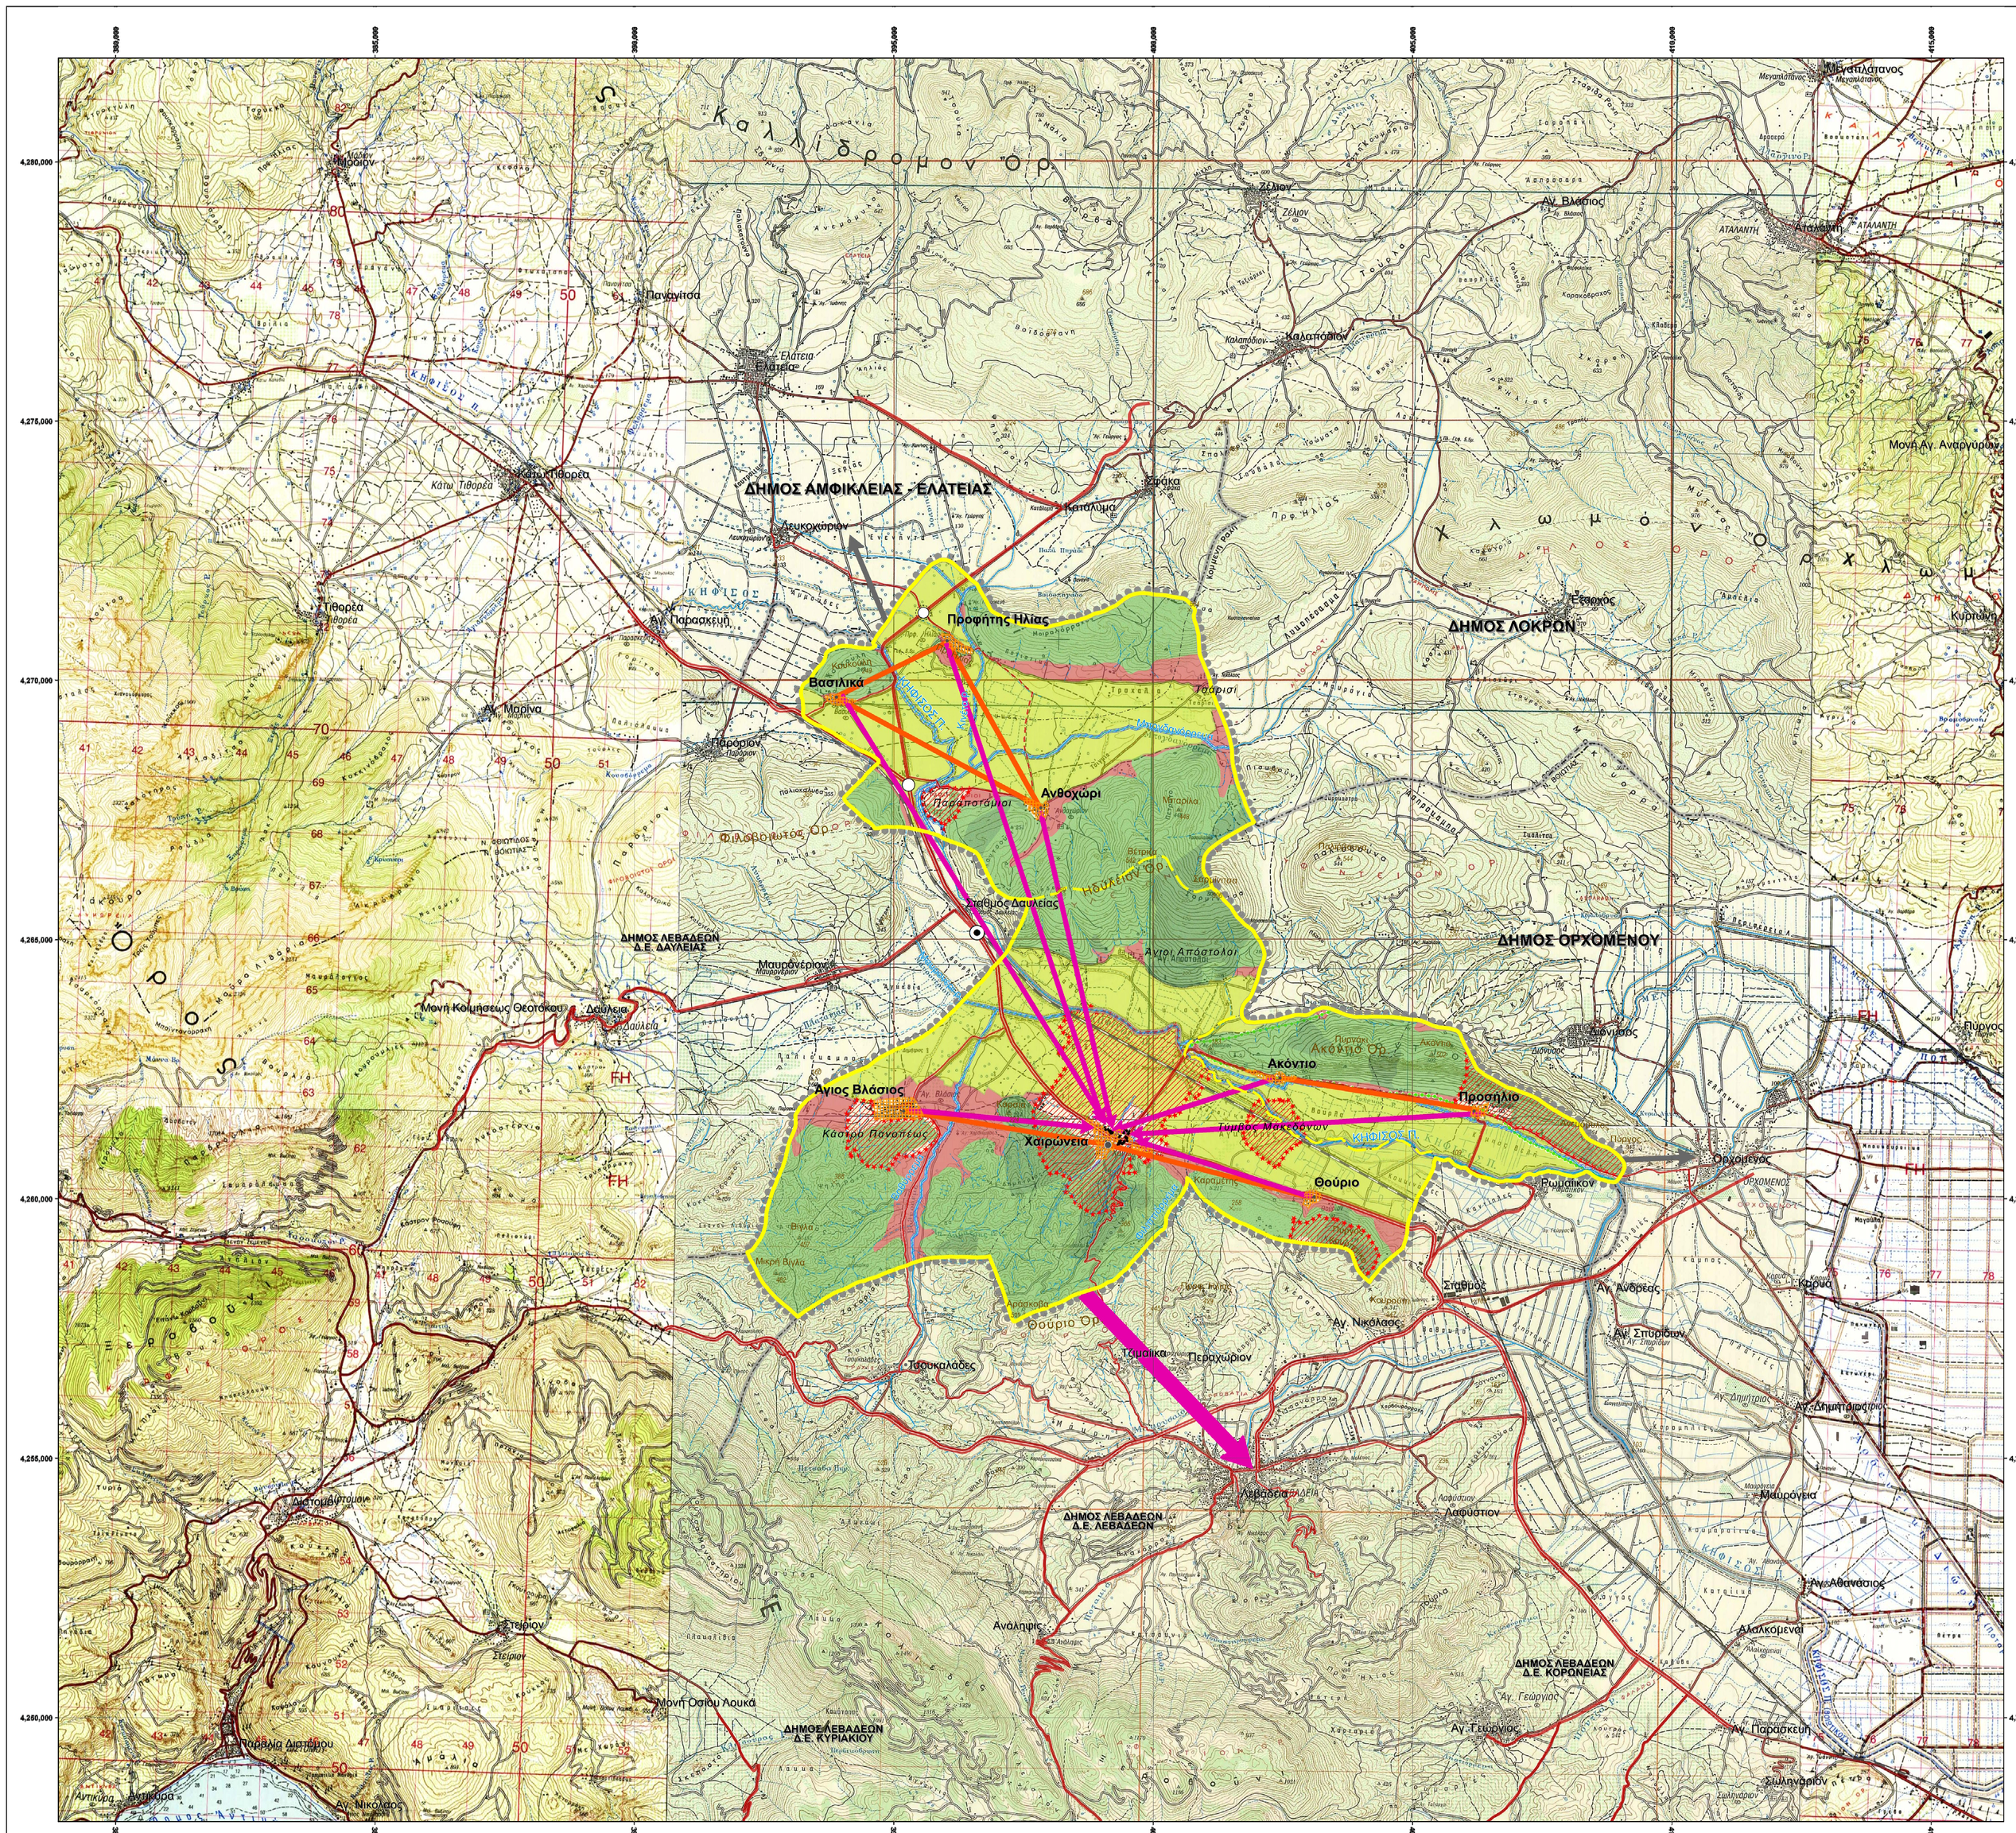

ΥΠΟΜΝΗΜΑ

Διοικητική Οργάνωση

Διοικητικά Όρια
- Όριο Περιφερειακής Ενότητας
- Όριο Δήμου
- Όριο Δημοτικής Ενότητας
- Όριο Δημοτικής/Τοπικής Κοινότητας
- Περιοχή Μελέτης

Οικιστικά Δίκτυο
- Έδρα Δημοτικής Ενότητας
- Λοιποί Οικισμοί

Φυσικό Περιβάλλον

Στοιχεία Αναγλύφου
- Τριγωνομετρικά
- Υψομετρικά
- Ισοδιάσταση 20μ
- Ισοδιάσταση 100μ

Υδρογραφικό Δίκτυο
- Υδρογραφικό Δίκτυο Συνεχούς Ροής
- Υδρογραφικό Δίκτυο Περιοδικής Ροής
- Ανάχωμα Κηφισού π.

Οικιστικές Ενότητες - Εξαρτήσεις
- Όριο Οικιστικής Ενότητας
- Όριο Οικιστικής Υποενότητας
- Ισχυρές εξαρτήσεις από την έδρα του Δήμου
- Εξαρτήσεις οικισμών ΔΕ
- Συνλειτουργία οικισμών
- Εξαρτήσεις εκτός ορίων ΔΕ, Δήμου και ΠΕ
- Θεσμοθετημένα Όρια Οικισμών
- Προτεινόμενες επεκτάσεις οικισμών

Περιοχές Ειδικής Προστασίας ΠΕΠ
- ΠΕΠ-ΑΧ 1
- ΠΕΠ-ΑΧ 2
- ΠΕΠ-ΑΧ 3
- ΠΕΠ-ΑΧ 4
- ΠΕΠ-ΑΧ 5
- ΠΕΠ-ΑΧ 6
- Περιοχές Προστασίας Γεωργικής Γης Υψηλής Παραγωγικότητας ΠΕΠ-ΠΠΓΥΠ
- Προστασία αναδασωτέων εκτάσεων ΠΕΠ-ΑΝ
- Προστασία δασών και δασικών εκτάσεων ΠΕΠ-ΔΑ
- Προστασία Καταφυγίου Άγριας Ζωής - ΚΑ
- Περιοχή προστασίας υδατορεμάτων

ΠΑΠΔ
- Περιοχές ανάπτυξης παραγωγικών δραστηριοτήτων

ΠΙΧ
- ΠΙΧ

Υποδομές - Δίκτυα

Μεταφορικό Δίκτυο

Λειτουργική ιεράρχηση οδικού δικτύου

Υφιστάμενο
- Κύριες αρτηρίες
- Δευτερεύουσες αρτηρίες
- Κύριες συλλεκτήριες
- Δευτερεύουσες συλλεκτήριες

Προτεινόμενο
- Δευτερεύουσες συλλεκτήριες

Κόμβοι

Υπάρχοντες
- Ανισόπεδος
- Ισόπεδος

Προτεινόμενοι
- Ισόπεδος

Σιδηροδρομικό Δίκτυο
- Σιδηροδρομικό Δίκτυο

Ο παρών Χάρτης αποτελεί αναπόσπαστο τμήμα της παρούσας Στρατηγικής Μελέτης Περιβαλλοντικών Επιπτώσεων του ΣΧΟΟΑΠ ΧΑΙΡΩΝΕΙΑΣ

ΕΠΙΧΕΙΡΗΣΙΑΚΟ ΠΡΟΓΡΑΜΜΑ
"ΘΕΣΣΑΛΙΑΣ - ΣΤΕΡΕΑΣ ΕΛΛΑΔΑΣ - ΗΠΕΙΡΟΥ 2007-2013"
Άξονας Προτεραιότητας 05 - "Ανάδειξη Ανάπτυξη και Ποιότητα Ζωής Στερεάς Ελλάδας

ΠΕΡΙΦΕΡΕΙΑ ΣΤΕΡΕΑΣ ΕΛΛΑΔΑΣ | ΕΣΠΑ 2007-2013 | ΕΥΡΩΠΑΪΚΗ ΕΝΩΣΗ ΕΤΠΑ

ΔΗΜΟΣ ΛΕΒΑΔΕΩΝ

«ΜΕΛΕΤΗ ΣΧΕΔΙΟΥ ΧΩΡΟΤΑΞΙΚΗΣ ΚΑΙ ΟΙΚΙΣΤΙΚΗΣ ΟΡΓΑΝΩΣΗΣ ΑΝΟΙΚΤΗΣ ΠΟΛΗΣ ΔΗΜΟΥ ΧΑΙΡΩΝΕΙΑΣ»

ΑΝΑΔΟΧΟΙ

1) Β.ΔΟΜΙΤΣΟΓΛΟΥ - Σ.ΔΙΑΜΑΝΤΙΔΟΥ & Σια Ε.Ε. με δ.τ. «Δ+Δ ΣΥΜΒΟΥΛΟΙ ΜΗΧΑΝΙΚΟΙ», Α.Βουλιαγμένης 248, 17343 Άγιος Δημήτριος
2) ΜΟΥΛΤΣΙΩΤΗΣ ΙΩΑΝΝΗΣ, Γεωλόγος, Νεστορίου 2, 18454 Νίκαια
3) ΣΙΑΠΑΡΙΝΑΣ ΚΩΝ/ΝΟΣ, Γεωλόγος, Δεκελείων 23, 42100 Τρίκαλα
4) ΓΕΩΡΓΙΟΣ ΧΡ. ΓΟΓΟΛΟΣ & ΣΙΑ Ε.Ε., με δ.τ. «ΤΕΧΝΕΔΡΟΣ», Σωκράτους 5 & Πλουτάρχου, 15122 Μαρούσι

ΣΦΡΑΓΙΔΑ - ΕΓΚΡΙΣΕΙΣ

Β' Στάδιο: Πρόταση

Μετά από τις παρατηρήσεις Β1 Σταδίου

Αριθμός Χάρτη:
Π.1

Τίτλος Χάρτη:
Δομικό σχέδιο χωρικής οργάνωσης της Δημοτικής Ενότητας

Κλίμακα:
1:50.000

Ημερομηνία:
Αύγουστος 2015

Υπογραφή - Σφραγίδα Μελετητή:

Σύστημα Αναφοράς:
Γεωδαιτικό Σύστημα Αναφοράς: **ΕΓΣΑ'87**
Προβολή: **Εγκάρσια Μερκατορική (UTM)**
Ελλειψοειδές Αναφοράς: **GRS80**
Κεντρικός Μεσημβρινός (Central Meridian): **λ0=24°**
Γεωγραφικό Πλάτος Αναφοράς (Latitude of Origin): **φ0=0°**
Κλίμακα στον Κεντρικό Μεσημβρινό (Scale at Central Meridian): **k0=0.9996**
False Easting: **500,000 m**, False Northing: **0 m**
Υπόβαθρο: **ΟΡΘΟΦΩΤΟΧΑΡΤΕΣ ΚΤΗΜΑΤΟΛΟΓΙΟΥ**, έτους λήψης 2007

ΚΟΙΝΟΣ ΕΚΠΡΟΣΩΠΟΣ ΤΗΣ ΣΥΜΠΡΑΞΗΣ
ΣΩΤΗΡΙΑ ΔΙΑΜΑΝΤΙΔΟΥ
ΑΓΡΟΝΟΜΟΣ ΤΟΠΟΓΡΑΦΟΣ ΜΗΧΑΝΙΚΟΣ
ΜΔΕ ΠΟΛΕΟΔΟΜΙΑΣ - ΧΩΡΟΤΑΞΙΑΣ ΕΜΠ